



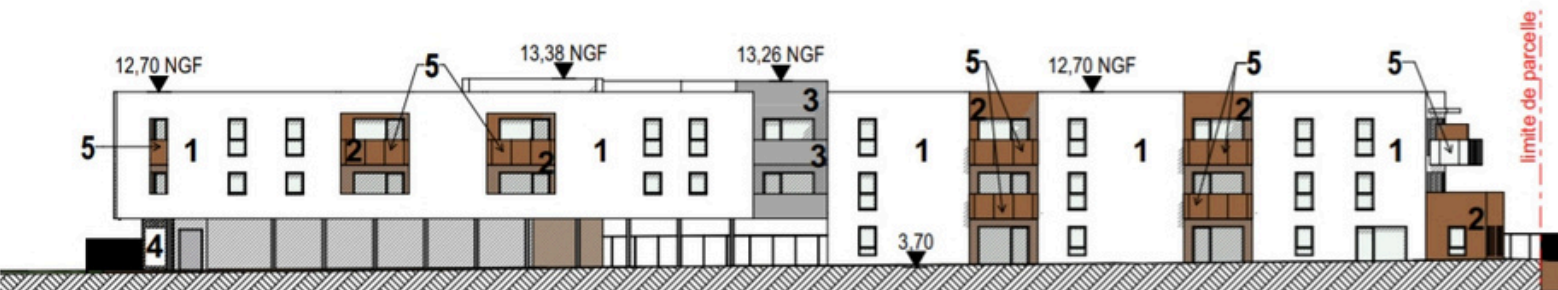

Façade Nord-Est sur rue - éch: 1/250



Façade Nord-Est

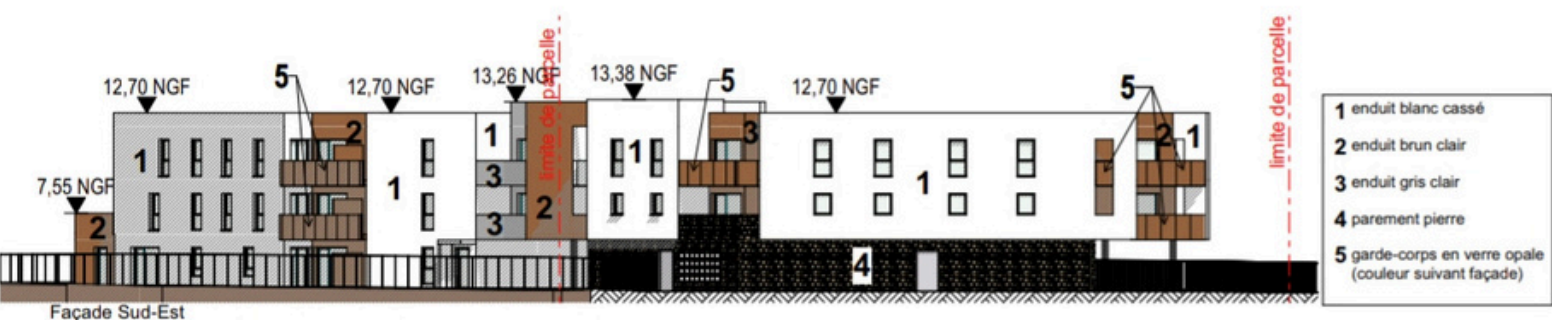

Façade Sud-Est

CORIM
S.A.S.


Façades	Permis de construire	N°341336
Résidence de logement social Chemin de la Calade Frontignan 34110	ECHELLE 1:200	DATE 23/12/2024

